



**LEGENDA**

- ZONA DI RISPETTO DEPURATORE (100 mt)
- ZONA DI RISPETTO CIMITERIALE (150-200 mt)
- ZONA DI RISPETTO POZZO ACQUEDOTTO (200 mt)
- ZONA DI RISPETTO POZZO ACQUEDOTTO PER SPANDIMENTO LIQUAMI
- ZONA DI RISPETTO ELETTRODOTTO 220 KVolt - T20 - COLA'-TAVAZZANO
- AREA DESTINATA PER STAZIONI RADIO T.M.
- ANTENNA PER PROTEZIONE CIVILE - VHF - UHF banda 145-430 Mhz
- ANTENNA SISCO TEL 2005 - Frequenza 5.47 - 5.725 GHz - 1 Watt
- ALLEVAMENTI BOVINI
- ALLEVAMENTI SUINCOLI
- \* ALLEVAMENTO SUINICOLO capi 3.809 - presentata richiesta AIA
- ALLEVAMENTI AVICOLI
- ALLEVAMENTI CAPRINI
- ALLEVAMENTI VOLATILI
- ALLEVAMENTI CAVALLI
- AMBITI DI TRASFORMAZIONE RESIDENZIALI
- AMBITI DI TRASFORMAZIONE PRODUTTIVI
- ZONA DI RISPETTO PER ALLEVAMENTI BOVINI - 250 mt
- ZONA DI RISPETTO PER ALLEVAMENTI BOVINI - 100 mt
- ZONA DI RISPETTO PER ALLEVAMENTI SUINCOLI - 500 mt
- ZONA DI RISPETTO PER ALLEVAMENTI SUINCOLI - 200 mt
- ZONA DI RISPETTO PER ALLEVAMENTI VOLATILI - 200 mt
- ZONA DI RISPETTO PER ALLEVAMENTI CAVALLI - 100 mt
- ZONA DI RISPETTO DA COPOLUOGO PER NUOVI ALLEVAMENTI - 500 mt
- ZONA DI RISPETTO DA FRAZIONI PER NUOVI ALLEVAMENTI - 250 mt

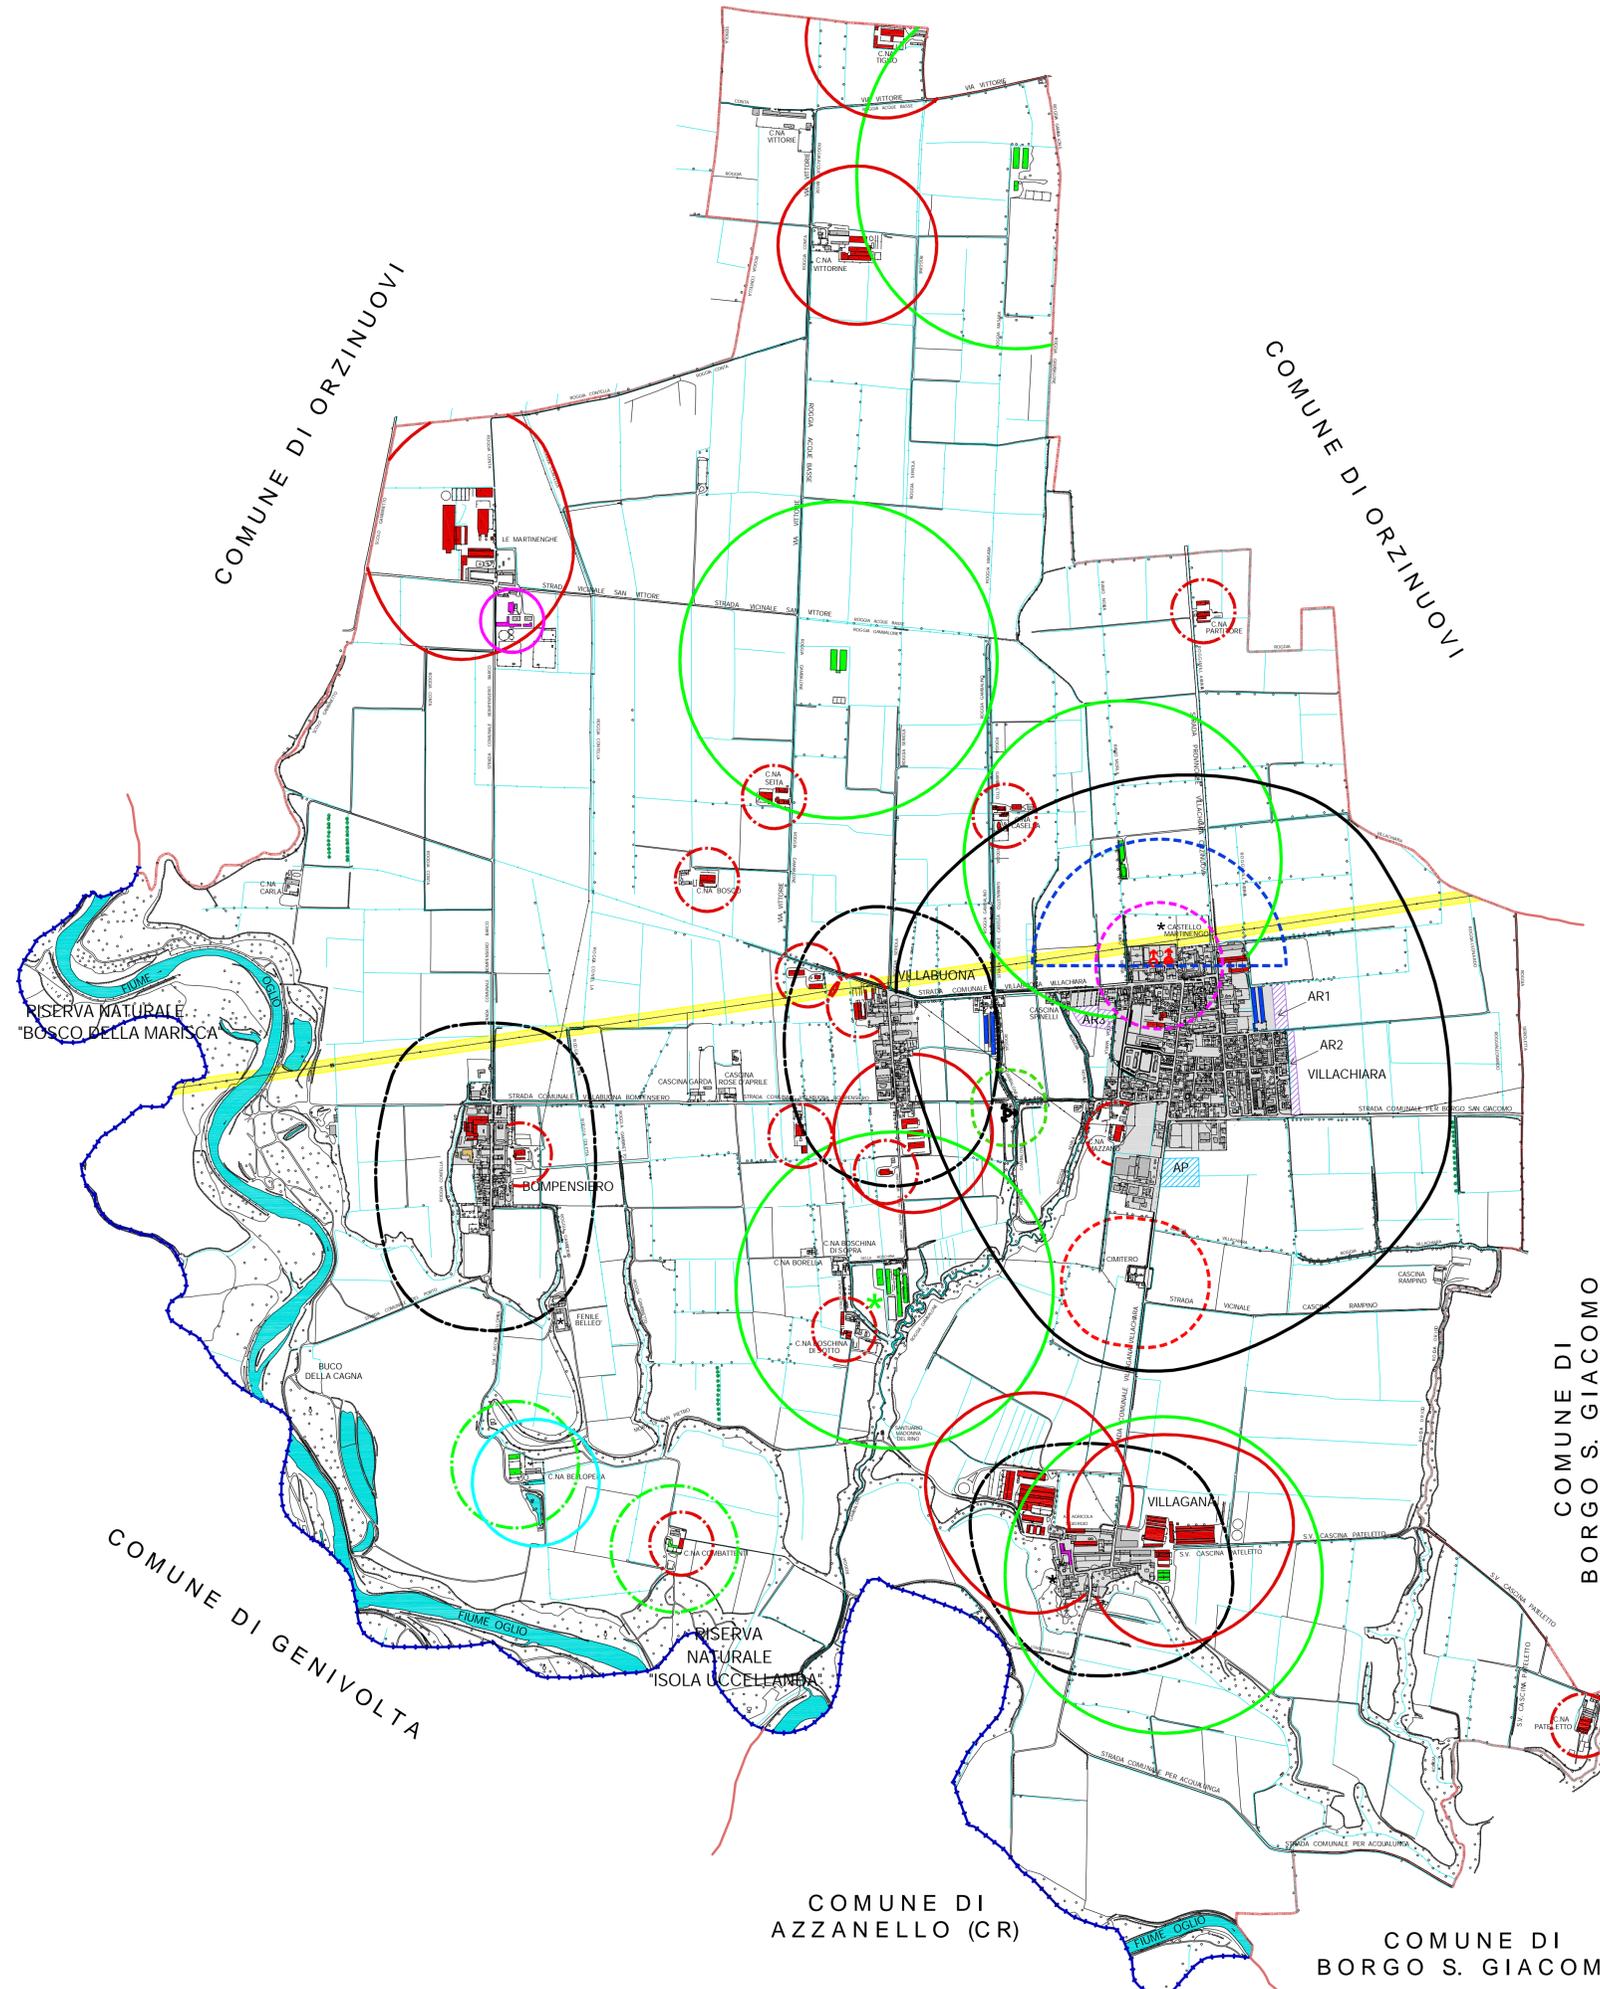


■ Dist. da confine comunale circa 400mt. Allevamento suinicolo in Comune di Borgo San Giacomo, località Terra Verde (presentata richiesta AIA)

■ Dist. da confine comunale circa 400mt. Allevamento suinicolo in Comune di Borgo San Giacomo (presentata richiesta AIA)

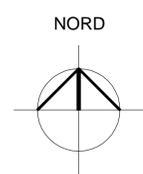

Regione Lombardia Provincia di Brescia

**COMUNE DI VILLACHIARA**  
 PROVINCIA DI BRESCIA  
**PIANO DI GOVERNO DEL TERRITORIO**

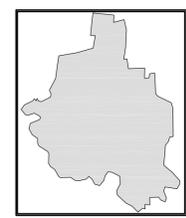

Redatta secondo richiesta integrazione n. 0157843/07 da Provincia di Brescia - Assetto territoriale

ALLEGATO **A30a**

Adottata con Deliberazione del Consiglio Comunale n° in data  
 Approvata con Deliberazione del Consiglio Comunale n° in data  
 Parere di compatibilità con il P.T.C.P. Brescia

**DOCUMENTO DI PIANO AREE E BENI DI PARTICOLARE RILEVANZA**  
 VINCOLI AMMINISTRATIVI E FASCE DI RISPETTO SANITARIO - ART. 63 N.T.A. P.T.C.P.

tav. 13c

scala: 1:10.000 data: Aprile 2005  
agg.: Marzo 2008

Il Progettista  
 Dott. Arch. PIETRO CORNO  
 Vicolo del Vento n° 1  
 25026 PONTEVICO (BS)

Il Sindaco

Il Responsabile dell'Area Tecnica

Il Responsabile del Servizio