


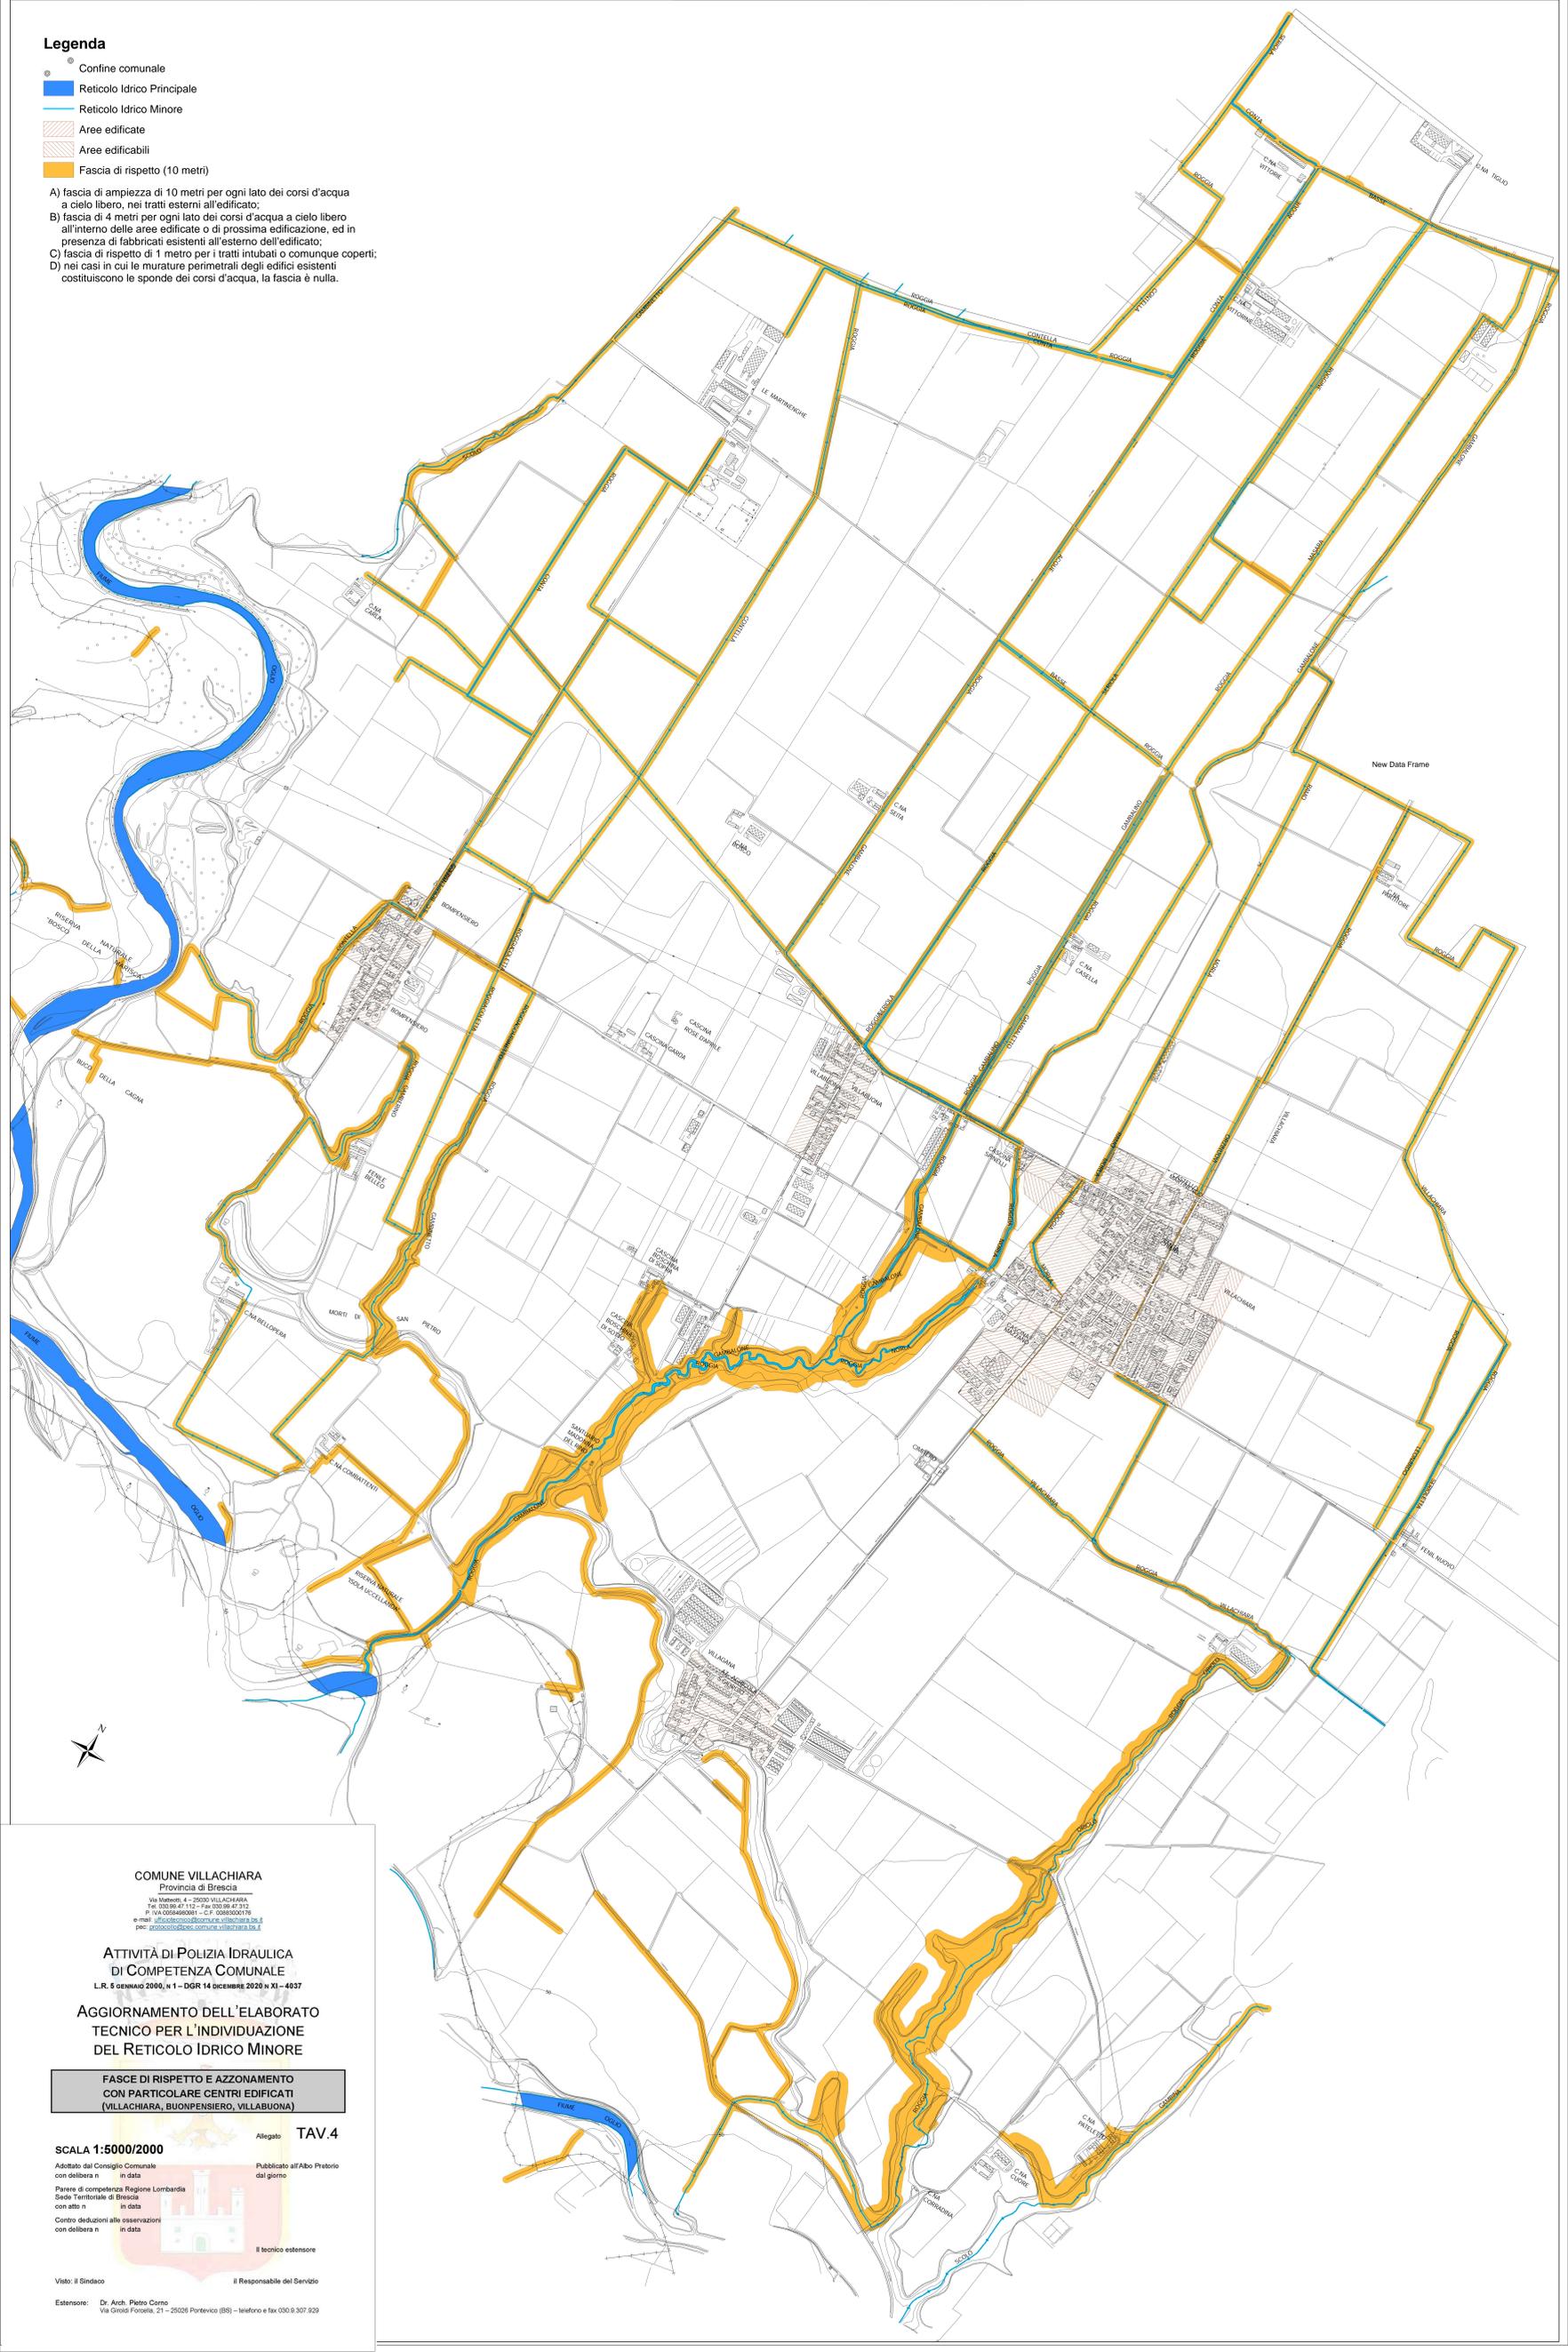

Legenda

- Confine comunale
- Reticolo Idrico Principale
- Reticolo Idrico Minore
- Aree edificate
- Aree edificabili
- Fascia di rispetto (10 metri)

- A) fascia di ampiezza di 10 metri per ogni lato dei corsi d'acqua a cielo libero, nei tratti esterni all'edificato;
 B) fascia di 4 metri per ogni lato dei corsi d'acqua a cielo libero all'interno delle aree edificate o di prossima edificazione, ed in presenza di fabbricati esistenti all'esterno dell'edificato;
 C) fascia di rispetto di 1 metro per i tratti intubati o comunque coperti;
 D) nei casi in cui le murature perimetrali degli edifici esistenti costituiscono le sponde dei corsi d'acqua, la fascia è nulla.



COMUNE VILLACHIARA
 Provincia di Brescia
 Via Matteotti, 4 - 25030 VILLACHIARA
 Tel. 030.39.41.12 - Fax 030.39.41.212
 P. IVA 02054900361 - C.F. 02083000378
 e-mail: ufficiocivile@comune.villachiaro.bs.it
 pec: protocollo@pec.comune.villachiaro.bs.it

**ATTIVITÀ DI POLIZIA IDRAULICA
 DI COMPETENZA COMUNALE**
 L.R. 8 GENNAIO 2000, n. 1 - DGR 14 DICEMBRE 2020 n. XI - 4037

**AGGIORNAMENTO DELL'ELABORATO
 TECNICO PER L'INDIVIDUAZIONE
 DEL RETICOLO IDRICO MINORE**

**FASCE DI RISPETTO E AZIONAMENTO
 CON PARTICOLARE CENTRI EDIFICATI
 (VILLACHIARA, BUOMPENSIERO, VILLABUONA)**

SCALA 1:5000/2000

Allegato TAV.4

Adottato dal Consiglio Comunale
 con delibera n. in data
 Parere di competenza Regione Lombardia
 Sede Territoriale di Brescia
 con data n. in data
 Contro deduzioni alle osservazioni
 con delibera n. in data

Publicato all'Albo Pretorio
 dal giorno

Il tecnico estensore

Visto: Il Sindaco Il Responsabile del Servizio

Estensore: Dr. Arch. Pietro Corno
 Via Giordani Foresta, 21 - 25026 Portofino (BS) - telefono e fax 030.9.307.929