

AREE STOCCAGGIO RIFIUTI IN INGRESSO						
area	descrizione rifiuto	EER	sup. mq	vol. mc	peso ton	attività
A1	Rifiuti misti dell'attività di costruzione e demolizione, diversi da quelli di cui alla voce 170901 170902 170903	170904	1.180	2.500	4.500	R13/R5
	Cemento	170101				
	Miscuglio di scorie di cemento, mattoni, mattonelle e ceramiche diverse da quelle di cui alla voce 170106	170107				
A2	Materiale frantumato in attesa di test di cessione		60	200	360	



AREE STOCCAGGIO RIFIUTI DECADENTI					
area	descrizione rifiuto	EER	sup. mq	vol. mc	attività
A3	rifiuti di metalli ferrosi prodotti dal trattamento meccanico dei rifiuti	191202	15	20	R13
	rifiuti misti prodotti dal trattamento meccanico dei rifiuti	1912..	15	20	R13/D15

AREA STOCCAGGIO AGGREGATI				
area	descrizione	sup. mq	vol. mc	peso ton
A4	Aggregati riciclati	2.500	4.000	7.200

Capacità massima annua dell'impiantodi trattamento: 60.000 t

Area totale insediamento:	mq 10.273
Area coperta totale uffici e servizi igienici:	mq 258
Area scoperta pavimentata:	mq 2.550
Area scoperta permeabile intero insediamento	mq 5.997
Area A4, scoperta permeabile deposito aggregati mq 2.600	
Area scoperta permeabile deposito terre e rocce da scavo (non oggetto di autorizzazione) mq 1.360 c.ca	
Area verde:	mq 1.468

-  ACQUE REFLUE METEORICHE
-  ACQUE REFLUE DOMESTICHE
-  DALL' ACQUEDOTTO
-  UGELLO NEBULIZZATORE

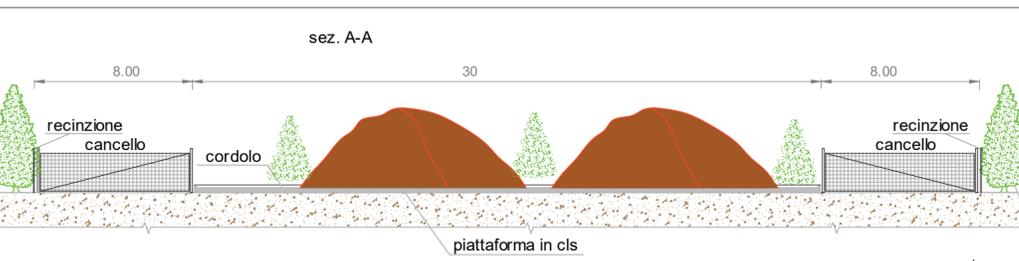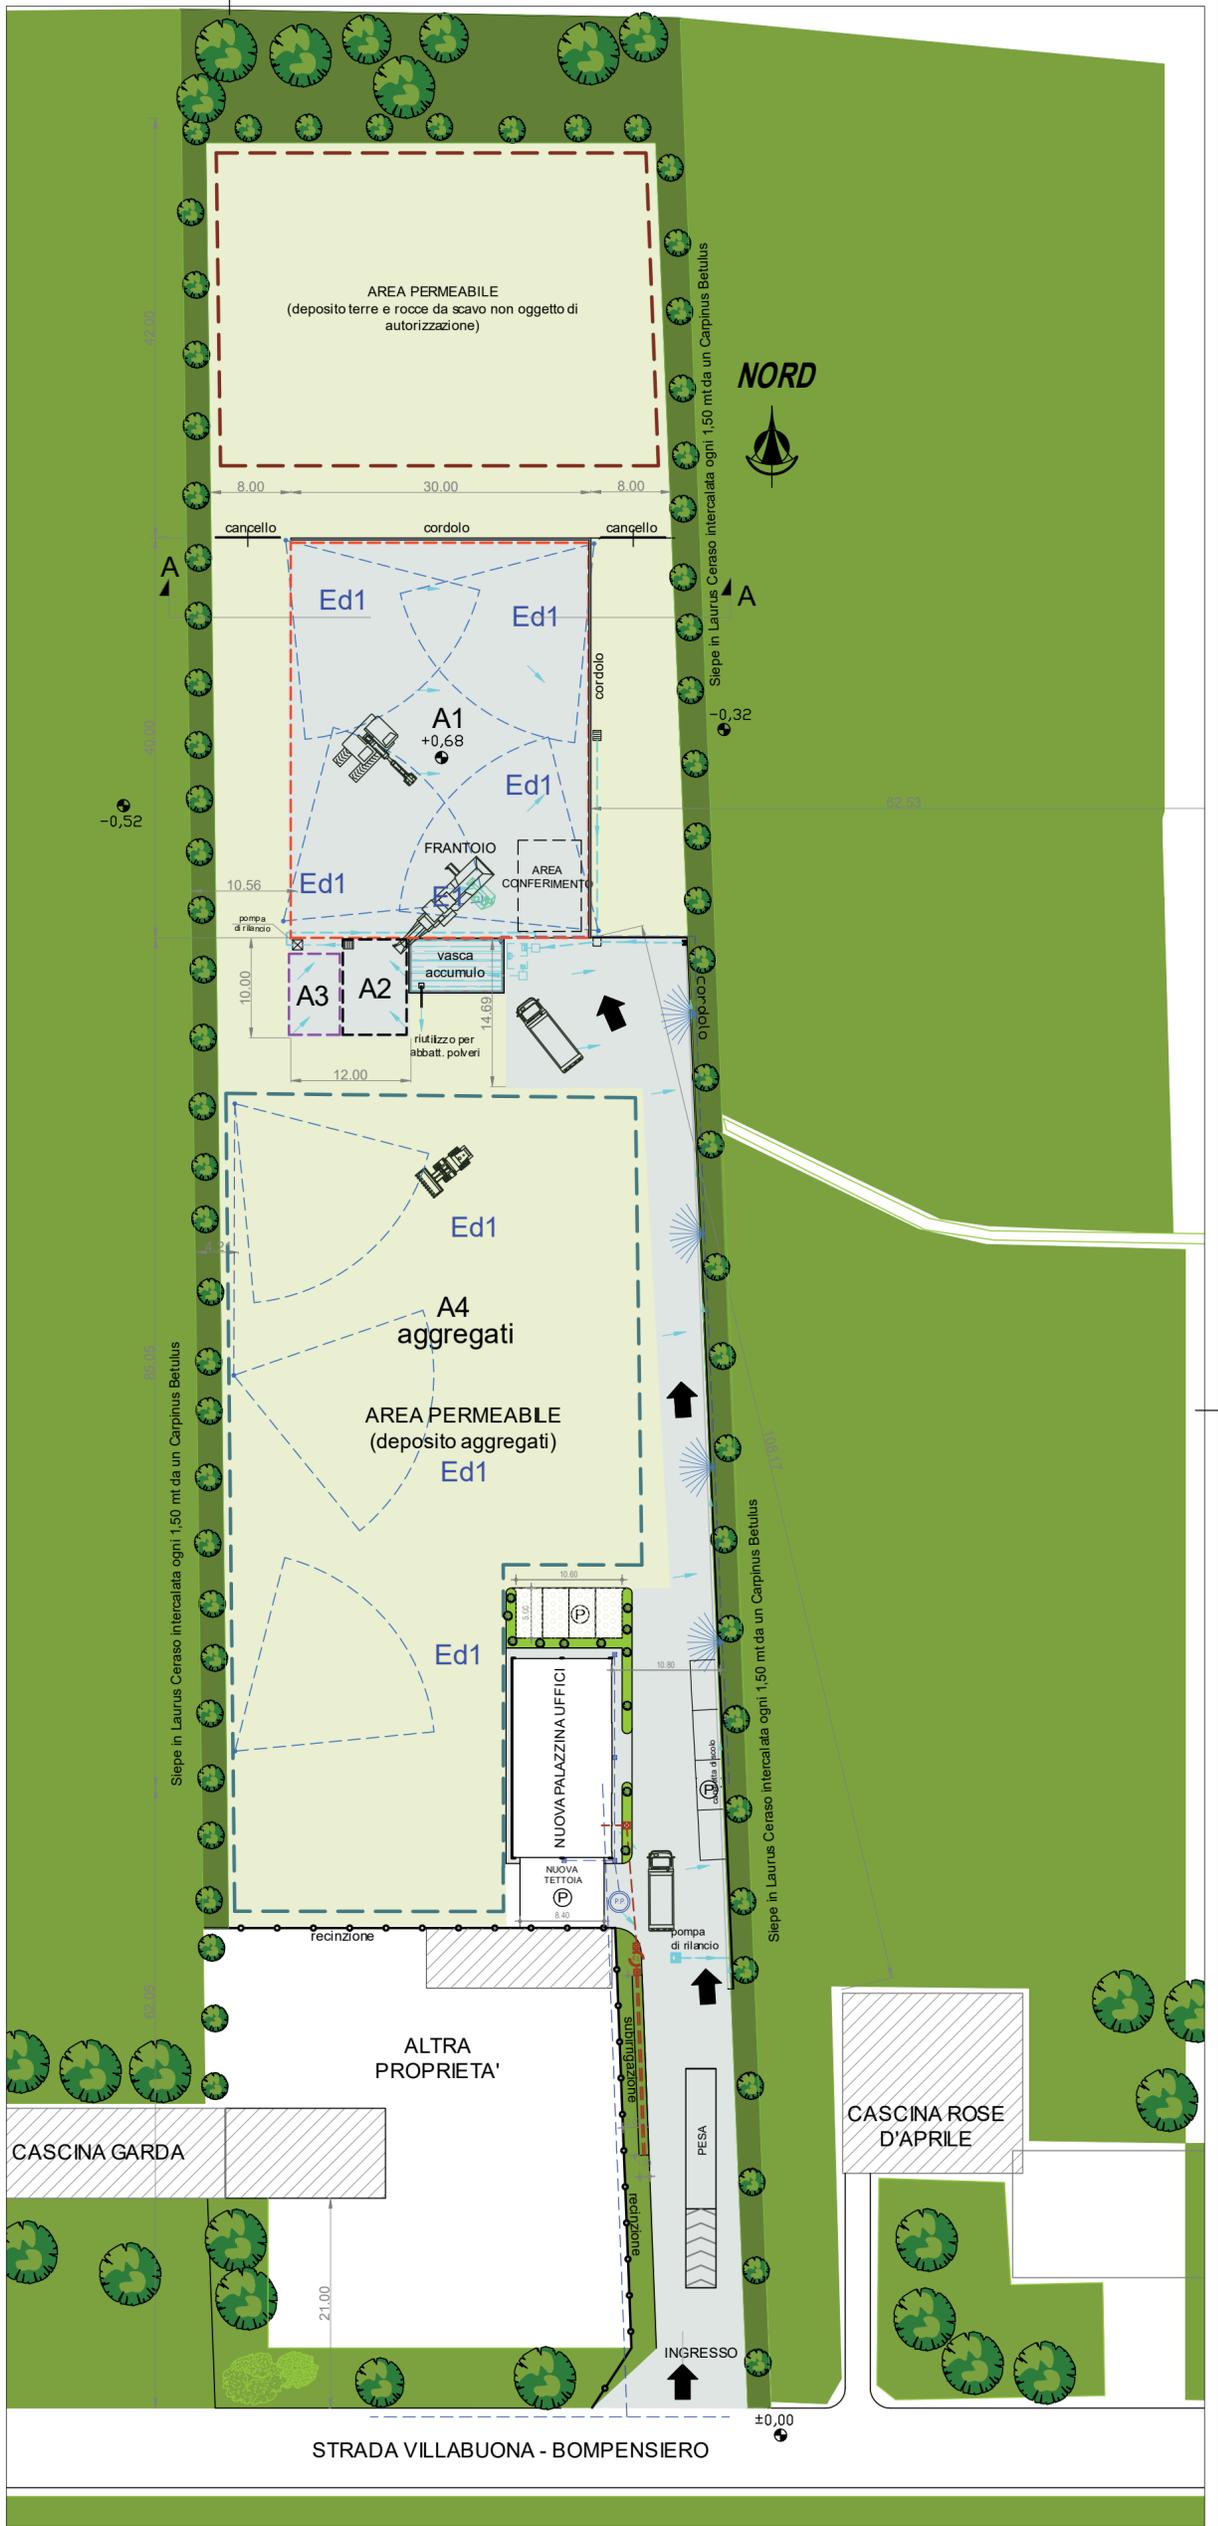

Provincia di	BRESCIA	Data	01/02/2022
Comune di	VILLACHIARA	Tavola Tav	R2022_01
Oggetto	Istanza di modifica dell'autorizzazione n° 1121/2021 ai sensi dell'art. 208 del D.lgs. 152/06 e s.m.i.	Formato	
Comittente	CAVA DI BARCO di Appiani Danilo & C snc Strada Bompensiero 6 - Villachiarà (BS)	Scala	1:500
			