Legenda

- Confine comunale
- Reticolo Idrico Principale
- Reticolo Idrico Minore
- Aree edificate
- Aree edificabili
- Fascia di rispetto (10 metri)

A) fascia di ampiezza di 10 metri per ogni lato dei corsi d'acqua a cielo libero, nei tratti esterni all'edificato;
B) fascia di 4 metri per ogni lato dei corsi d'acqua a cielo libero all'interno delle aree edificate o di prossima edificazione, ed in presenza di fabbricati esistenti all'esterno dell'edificato;
C) fascia di rispetto di 1 metro per i tratti intubati o comunque coperti;
D) nei casi in cui le murature perimetrali degli edifici esistenti costituiscono le sponde dei corsi d'acqua, la fascia è nulla.

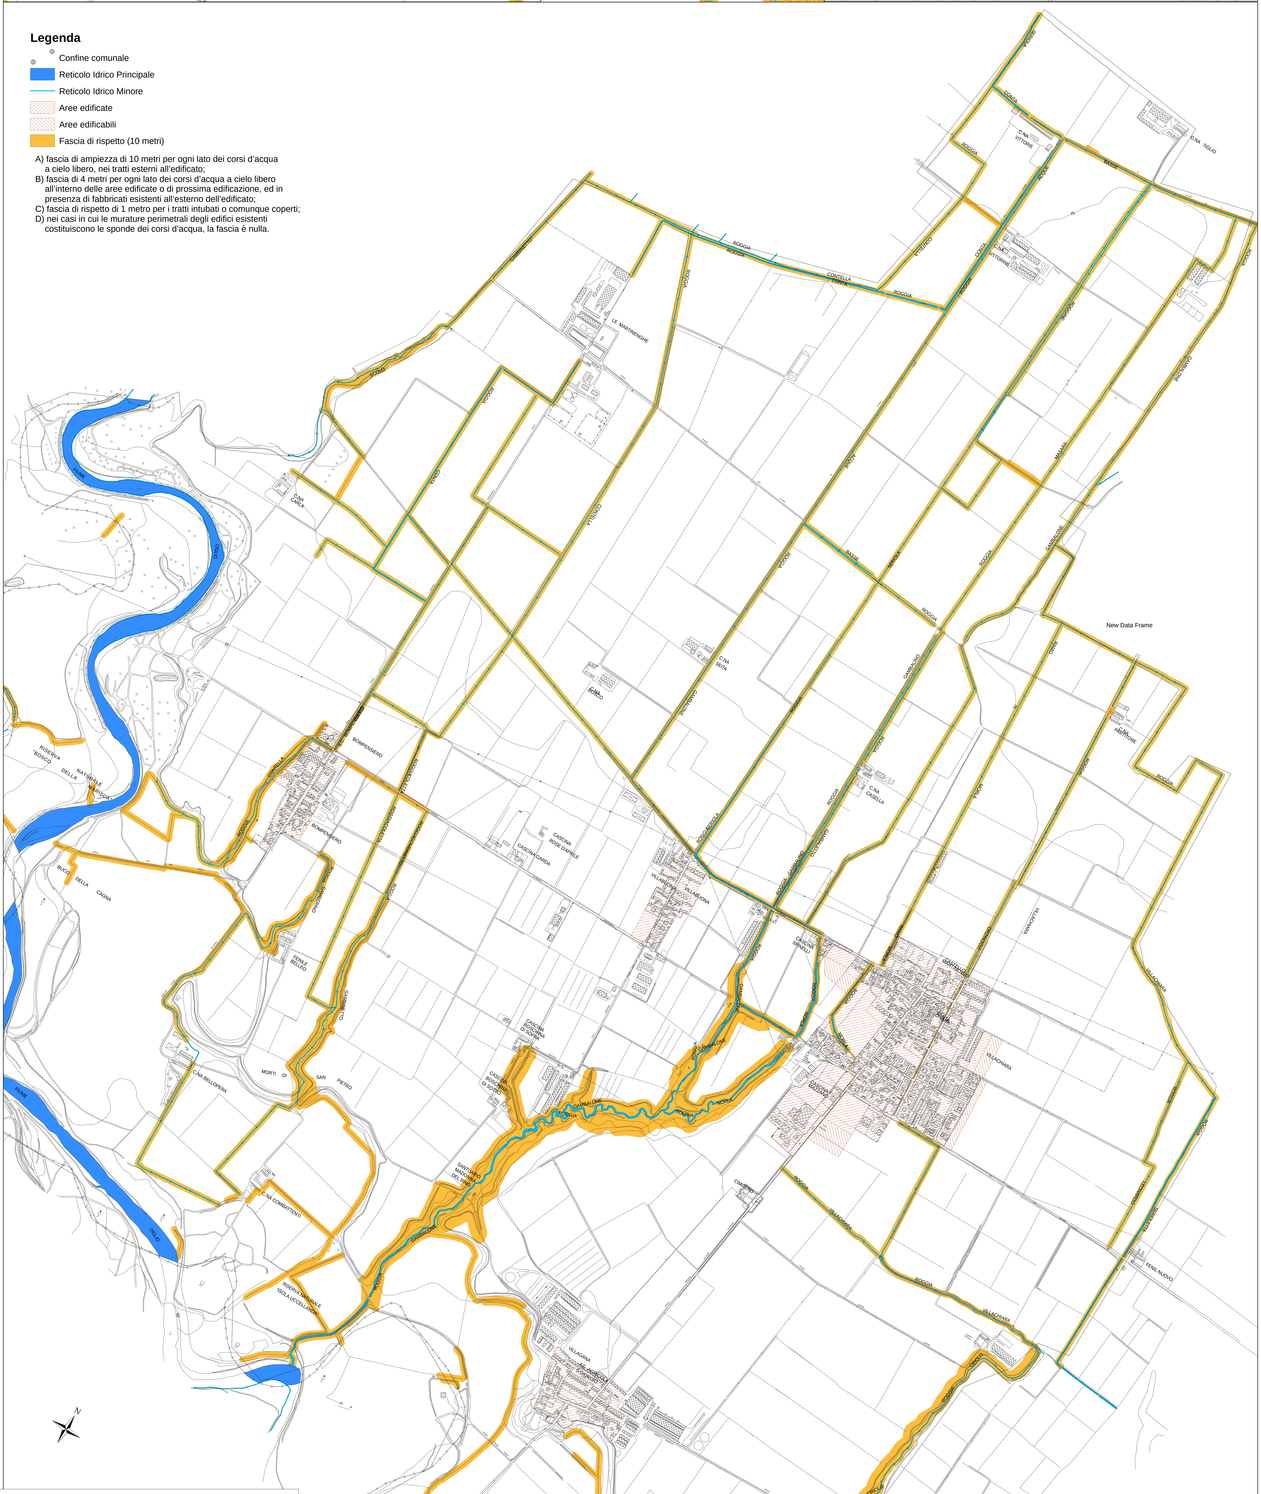

COMUNE VILLACHIARA
Provincia di Brescia

Via Matteotti, 4 - 25030 VILLACHIARA
tel. 030/9847102 - fax 030/9847101
P. IVA 00574010175 - C.F. 80008470178
e-mail: uffcivilecomune@comune.villachiara.bs.it
pec: protocollo@pec.comune.villachiara.bs.it

ATTIVITÀ DI POLIZIA IDRAULICA DI COMPETENZA COMUNALE

L.R. 5 GENNAIO 2000, n 1 – DGR 14 DICEMBRE 2020 n XI – 4037

AGGIORNAMENTO DELL'ELABORATO TECNICO PER L'INDIVIDUAZIONE DEL RETICOLO IDRICO MINORE

FASCE DI RISPETTO E AZZONAMENTO CON PARTICOLARE CENTRI EDIFICATI (VILLACHIARA, BUONPENSIERO, VILLABUONA)

Allegato **TAV.4**

SCALA 1:5000/2000

Adottato dal Consiglio Comunale
con delibera n in data

Pubblicato all'Albo Pretorio
dal giorno

Parere di competenza Regione Lombardia
Sede Territoriale di Brescia
con atto n in data

Contro deduzioni alle osservazioni
con delibera n in data

Il tecnico estensore

Visto: Il Sindaco

Il Responsabile del Servizio

Estensore: Dr. Arch. Pietro Corno
Via Ginnità Fornella, 21 – 25026 Pontevico (BS) – telefono e fax 030 9 307 929