


**Legenda**

- Confine comunale
- Limite Fascia A del PAI
- Limite Fascia B del PAI
- Limite Fascia C del PAI
- Reticolo Idrico Principale
- Reticolo Idrico Minore
- Aree edificate
- Aree edificabili
- Fascia di rispetto (10 metri)

- A) fascia di ampiezza di 10 metri per ogni lato dei corsi d'acqua a cielo libero, nei tratti esterni all'edificato;
- B) fascia di 4 metri per ogni lato dei corsi d'acqua a cielo libero all'interno delle aree edificate o di prossima edificazione, ed in presenza di fabbricati esistenti all'esterno dell'edificato;
- C) fascia di rispetto di 1 metro per i tratti intubati o comunque coperti;
- D) nei casi in cui le murature perimetrali degli edifici esistenti costituiscono le sponde dei corsi d'acqua, la fascia è nulla.

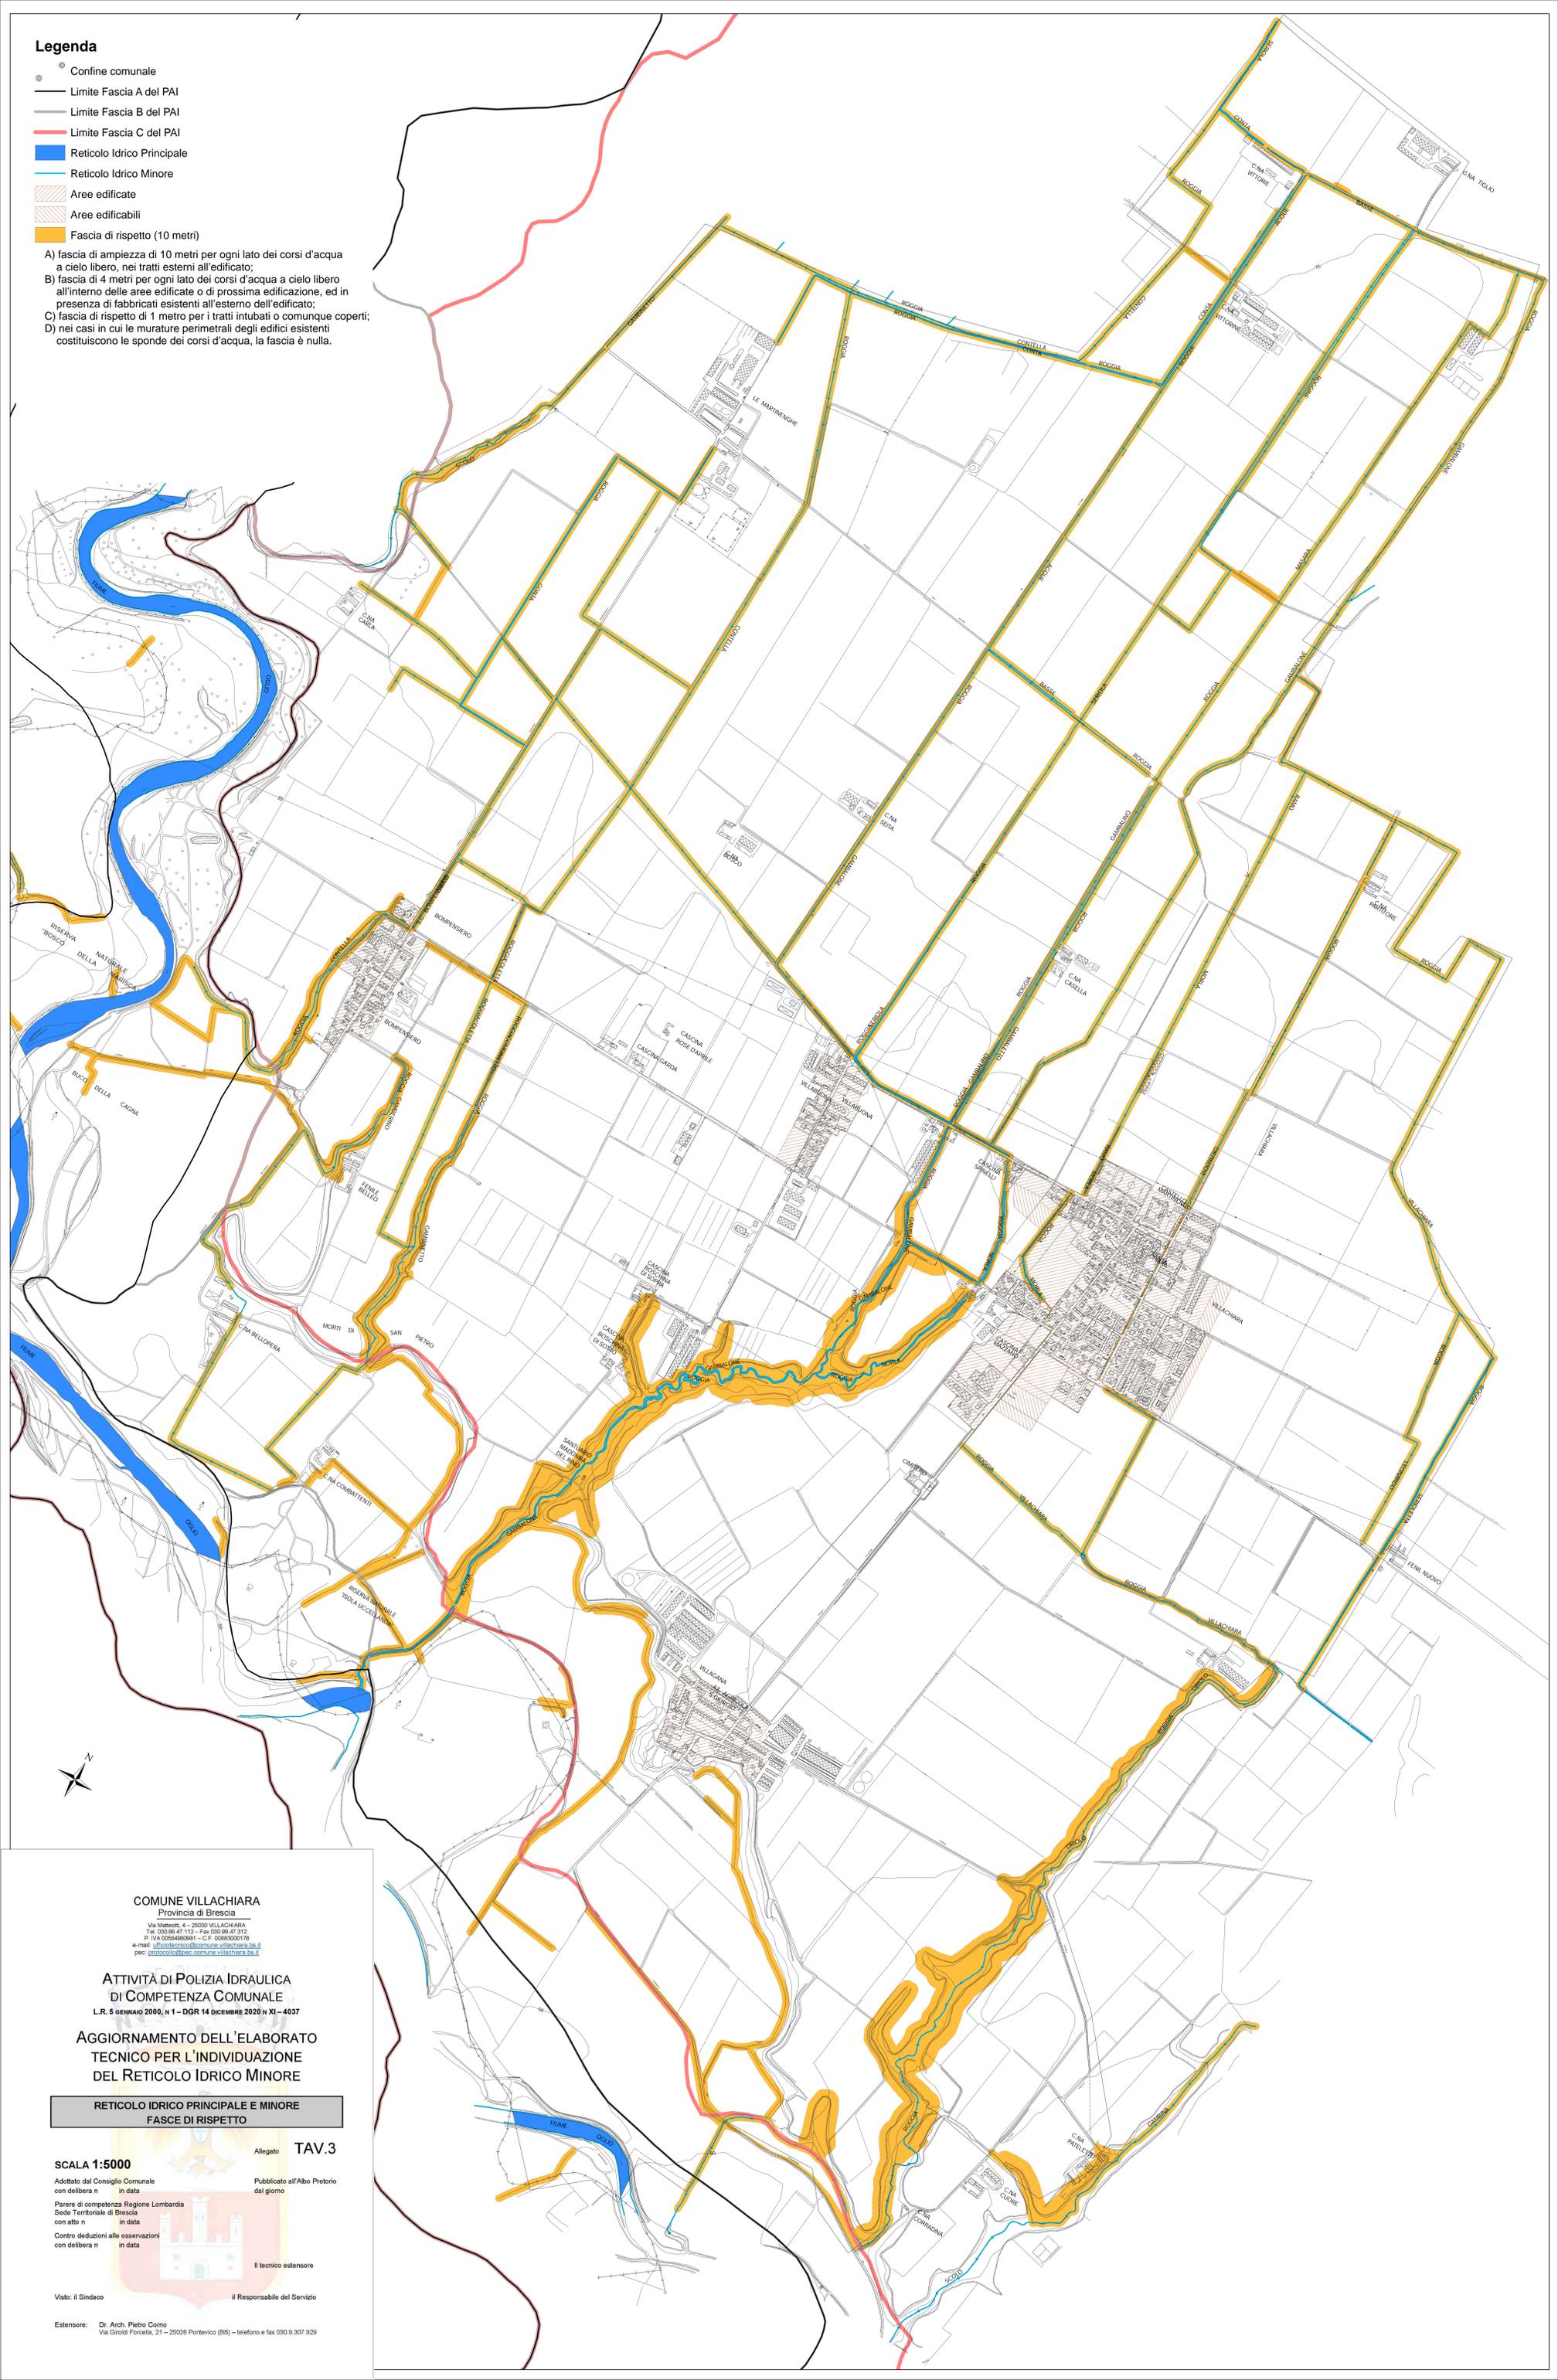

COMUNE VILLACHIARA  
Provincia di Brescia  
Via Matteotti, 4 - 25030 VILLACHIARA  
Tel. 030.98.47.112 - Fax 030.98.47.912  
P. IVA 05649620981 - C.F. 0085303076  
e-mail: [info@comune.villachiarà.bs.it](mailto:info@comune.villachiarà.bs.it)  
pec: [protocollo@pec.comune.villachiarà.bs.it](mailto:protocollo@pec.comune.villachiarà.bs.it)

ATTIVITÀ DI POLIZIA IDRAULICA  
DI COMPETENZA COMUNALE  
L.R. 5 GENNAIO 2000, N.1 - DGR 14 DICEMBRE 2020 N. XI - 4037

AGGIORNAMENTO DELL'ELABORATO  
TECNICO PER L'INDIVIDUAZIONE  
DEL RETICOLO IDRICO MINORE

RETICOLO IDRICO PRINCIPALE E MINORE  
FASCE DI RISPETTO

SCALA 1:5000

Adottato dal Consiglio Comunale  
con delibera n. in data

Parere di competenza Regione Lombardia  
Sede Territoriale di Brescia  
con atto n. in data

Contro deduzioni alle osservazioni  
con delibera n. in data

Visito: Il Sindaco

Allegato TAV.3

Publicato all'Albo Pretorio  
dal giorno

Il tecnico estensore

Il Responsabile del Servizio

Estensore: Dr. Arch. Pietro Corno  
Via Giovi Forcella, 21 - 25026 Portofino (BS) - telefono e fax 030.9.307.929